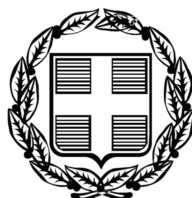


ΕΦΗΜΕΡΙΣ ΤΗΣ ΚΥΒΕΡΝΗΣΕΩΣ
ΤΗΣ ΕΛΛΗΝΙΚΗΣ ΔΗΜΟΚΡΑΤΙΑΣ

ΤΕΥΧΟΣ ΤΕΤΑΡΤΟ Αρ. Φύλλου 148

29 Μαρτίου 2010

ΠΕΡΙΕΧΟΜΕΝΑ

ΑΠΟΦΑΣΕΙΣ

ΑΠΟΦΑΣΕΙΣ

Αριθμ.: 6025/3214 (1)
Καθορισμός ορίων αιγιαλού και παραλίας στην περιοχή «Κάβος Ορυάς» στα όρια του Δήμου Κορώνης Ν. Μεσσηνίας.

Ο ΓΕΝΙΚΟΣ ΓΡΑΜΜΑΤΕΑΣ ΠΕΡΙΦΕΡΕΙΑΣ ΠΕΛΟΠΟΝΝΗΣΟΥ

Έχοντας υπόψη:

1. Τις διατάξεις του Ν. 2971 /2001 υπό τον τίτλο «Αιγιαλός, παραλία και άλλες διατάξεις» (Φ.Ε.Κ. 285 τ. Α΄/19-12-2001).

2. Τις διατάξεις του Ν. 3200/1955 «περί διοικητικής αποκεντρώσεως», όπως τροποποιήθηκαν και ισχύουν σήμερα με τα Ν.Δ. 532/1970, Β.Δ. 704/1970, ΒΔ. 192/1972, ΠΔ. 71/1984, Π.Δ. 347/1966, Ν.2026/1992 και Π.Δ. 97/1993.

3. Τις διατάξεις του άρθρου 19, παράγραφος 5 του Ν. 2344/1995, του άρθρου 52 παράγραφος 6 του Ν. 2218/1994, του άρθρου 4 παράγραφος 7 του Ν. 2240/1994, δυνάμει των οποίων αρμοδιότητες του Υπουργείου Οικονομικών που είχαν μεταβιβαστεί στους ανακλητούς Νομάρχες, είχαν περιέλθει στον Περιφερειακό Διευθυντή, σε συνδυασμό με τις διατάξεις του άρθρου 14 παράγραφος 2 του Ν. 2399/1996, διά των οποίων κατηργήθησαν οι θέσεις Περιφερειακών Διευθυντών και οι αρμοδιότητες αυτών είχαν πλέον περιέλθει στον Γενικό Γραμματέα της Περιφέρειας και ασκούντο από τον Αναπληρωτή Περιφερειακό Διευθυντή.

4. Τις διατάξεις του τετάρτου εδαφίου της παραγράφου 2 του άρθρου 1 και της παραγράφου 6 του ιδίου άρθρου του Ν. 2503/1997 «Διοίκηση, οργάνωση, στελέχωση της Περιφέρειας, ρύθμιση θεμάτων γιά την Τοπική Αυτοδιοίκηση και άλλες διατάξεις» (ΦΕΚ 107 τ.Α΄/1997), συμφώνως προς τις οποίες οι περιφερειακές Υπηρεσίες του Υπουργείου Οικονομικών, οι οποίες συγκροτούσαν, ομού με άλλες, την Περιφερειακή Διοίκηση του Νομού, δεν υπήχθησαν στην ενιαία οργανική μονάδα της Περιφέρειας ούτε καταργήθηκαν, αλλά αποτελούν από 01-09-1997, Υπηρεσίες του Υπουργείου Οικονομικών.

5. Το υπ' αριθμ. Πρωτ. 28979/31-10-1997 έγγραφο της Δ/νσεως Διοικήσεως και Αποκεντρώσεως, συμφώνως προς το οποίο οι αρμοδιότητες του Γενικού Γραμματέως της Περιφέρειας επί θεμάτων αρμοδιότητος του Υπουργείου Οικονομικών, μετεφέρθησαν από 01-09-1997 στον Υπουργό Οικονομικών.

6. Την υπ' αριθμόν 14650/Δ 10685/17-03-2004 (ΦΕΚ 519 τ. Β΄/17-03-2004) κοινή απόφαση του Πρωθυπουργού και Υπουργού Οικονομίας και Οικονομικών «περί καθορισμού αρμοδιοτήτων των Υφυπουργών Οικονομίας και Οικονομικών».

7. Τις διατάξεις του Ν. 3220/2004 (ΦΕΚ 15 τ.Α΄/2004), ιδία δε εκείνη του άρθρου 46, παράγραφος 21, δυνάμει της οποίας, από 10-4-2004 αρμοδιότητες του Υπουργού Οικονομίας και Οικονομικών, οι οποίες ανήκαν ή είχαν μεταβιβαστεί στους ανακλητούς Νομάρχες μέχρι ενάρξεως λειτουργίας των Νομαρχιακών Αυτοδιοικήσεων και αφορούν θέματα των Υπηρεσιών του Υπουργείου Οικονομίας & Οικονομικών, που εξαιρέθηκαν από την κατάργηση με τις διατάξεις της παραγράφου 2 του άρθρου 39 του Ν. 2218/1994, περιέρχονται στον Γενικό Γραμματέα της οικείας Περιφέρειας, εκτός θεμάτων Υ.Δ.Ε.

8. Την υπ' αριθμ. Πρωτ. 1063649 / 790 / Α0006 / 03-08-2004 απόφαση του Υπουργού Οικονομίας & Οικονομικών, ιδίως δε την περίπτωση (μβ) του κεφαλαίου (Β) της εν λόγω.

9. Την από 14-04-2009 έκθεση της επιτροπής καθορισμού των ορίων αιγιαλού και παραλίας, η οποία συγκροτήθηκε κατά την πρόβλεψη του άρθρου 3 του Ν. 2971 / 2001 δυνάμει της αποφάσεως υπ' αριθμ. Πρωτ. 535958/12237/01-09-2008 του Γενικού Γραμματέα Περιφέρειας Πελοποννήσου, που καθόρισε τα όρια αιγιαλού και παραλίας στην περιοχή του θέματος, επί του από Μαρτίου 2009 τοπογραφικού διαγράμματος μιας πινακίδας (1) πινακίδας που συνέταξε ο Τοπογράφος Μηχανικός Παναγιωτόπουλος Νικήτας, ήλεγξε η Τοπογράφος Μηχανικός της Κτηματικής ΥπηρεσίαςΤζώρτζη Καλλιόπη και θεώρησε ο Προϊστάμενος της ίδιας Υπηρεσίας Βλάχος Γεώργιος, είναι δε κλίμακας 1:500.

10. Την σύμφωνη γνώμη του αρμοδίου γνωμοδοτικού οργάνου, Γενικού Επιτελείου Ναυτικού/Δ/νση Α2/Τμήμα Ιε, όπως αυτή έχει διατυπωθεί, διά του υπ' αριθ. Πρωτ. Φ.544.5/2/10/Σ.6008/18-01-2010 εγγράφου του.

11. Το υπ' αριθμ. Πρωτ. 40/27-07-2004 έγγραφο της Γενικής Γραμματείας της Κυβέρνησης, αναφορικώς προς τις προϋποθέσεις του άρθρου 9 παρ. 1 του Ν. 2971/2001, επί των οποίων γίνεται μνεία των εξής:

α) Για την διαμόρφωση της ακτής, όπως αυτή προκύπτει από τα οικεία διαγράμματα και όπως έγινε αντιληπτή άπό τα μέλη της επιτροπής κατά τον χρόνο της

αυτοψίας, διαπιστώνεται ότι πρόκειται περί βραχώδους ακτής, μέσου πλάτους περίπου 10,00 μέτρων. Σε επαφή με την ακτή υπάρχουν βραχώδη εδάφη με μεγάλη κλίση πάνω από 60% αποτελούμενα από έντονη χαμηλή θαμνώδη βλάστηση από κέδρους σχίνα και πουρνάρια.

β) Η ακτή εκτίθεται σε ανατολικούς, βορειοανατολικούς και νοτιοανατολικούς ανέμους.

γ) Δεν υπάρχουν ιδιαιτέρως καταγεγραμμένοι παράκτιοι φυσικοί πόροι, ούτε ακραία πορίσματα εκτίμησης μετεωρολογικών στοιχείων στην υπό καθορισμό περιοχή.

δ) Η μορφολογία του πυθμένα όπως παρατηρείται από την ακτή φαίνεται βραχώδης. Ο τομέας ανάπτυξης του κυματισμού είναι κατά κύριο λόγο κάθετος προς την ακτή.

ε) Στην υπό μελέτη περιοχή δεν υπάρχει εγκεκριμένο σχέδιο πόλεως ούτε κάποιο δημόσιο κτήμα.

στ) Η περιοχή δεν τελεί υπό κτηματογράφηση κατά τις διατάξεις του Ν. 2308/1995, Ν. 2664/1998 και Ν. 3127/2003.

ζ). Το προ της υπό καθορισμόν περιοχής ανάπτυγμα ανοικτής θαλάσσης είναι μεγάλο, αποφασίζουμε:

Την επικύρωση της από 14-04-2009 έκθεσης της επιτροπής του άρθρου 3 του Ν. 2971/2001, καθώς και του από Μαρτίου 2009 τοπογραφικού διαγράμματος μίας (1) πινακίδας, που συνέταξε ο Τοπογράφος Μηχανικός Παναγιωτόπουλος Νικήτας ήλεγξε η Τοπογράφος Μηχανικός της Κτηματικής Υπηρεσίας Τζώρτζη Καλλιόπη και θεώρησε ο Προϊστάμενος της ίδιας Υπηρεσίας Βλάχος Γεώργιος κλίμακας 1:500, το οποίο τη συνοδεύει, καθοριζομένων τοιουτοτρόπως:

1ον. Δημιουργία γραμμής αιγιαλού, υπό στοιχεία διαγράμματος Α1, Α2, Α3, Α4, Α5, Α6, Α7, Α8, Α9, Α10, Α11, Α12 δώδεκα (12) συνολικώς σημείων.

2ον. Δημιουργία ζώνης παραλίας, υπό στοιχεία διαγράμματος Π1, Π2, Π3, Π4, Π5 Π6, Π7, Π8, Π9, Π10, Π11, Π12 δώδεκα (12) συνολικώς σημείων. Το εύρος της δημιουργούμενης ζώνης παραλίας ανέρχεται σε δέκα (10) μέτρα.

Δεν διαπιστώθηκε η ύπαρξη παλαιού αιγιαλού, σύμφωνα με τις προβλέψεις των άρθρων 5 και 6 του Ν. 2971/2001 και της Γνωμοδότησης υπ' αριθμ. 207/2001 του Νομικού Συμβουλίου του Κράτους.

Η απόφαση αυτή μαζί με τα προαναφερόμενα, έκθεση και διάγραμμα, να δημοσιευθούν στην Εφημερίδα της Κυβερνήσεως.

Καλαμάτα, 24 Φεβρουαρίου 2010

Ο Γενικός Γραμματέας Περιφέρειας
ΦΩΤΙΟΣ ΧΑΤΖΗΜΙΧΑΛΗΣ

ΕΚΘΕΣΗ ΕΠΙΤΡΟΠΗΣ ΚΑΘΟΡΙΣΜΟΥ ΟΡΙΩΝ ΑΙΓΙΑΛΟΥ ΚΑΙ ΠΑΡΑΛΙΑΣ
προ ιδιοκτησίας Λαμπρόπουλου Ευγένιου στην περιοχή «Κάβος Ορυάς», στα όρια Δήμου Κορώνης Ν. Μεσσηνίας.

Η κάτωθι υπογεγραμμένη επιτροπή, αρμόδια για τον διοικητικό καθορισμό ορίων αιγιαλού και παραλίας, σύμφωνα με το άρθρο 3 του Ν.2971/2001 «Αιγιαλός, παραλία και άλλες διατάξεις», συγκροτηθείσα δυνάμει της αποφάσεως υπ'αριθμ. Πρωτ. 535958/12237/01-09-2008 του Γενικού Γραμματέα Περιφέρειας Πελοποννήσου, και αποτελείται από τους:

1. Κύρκο Ιωάννη, Πολιτικό Υπομηχανικό, Αναπληρωτή Προϊστάμενο επειδή απουσιάζει ο Προϊστάμενος της Κτηματικής Υπηρεσίας Ν. Μεσσηνίας.

2. Σαλβάνο Αριστοτέλη, Πλοίαρχο Λ.Σ., Κεντρικό Λιμενάρχη Καλαμάτας.

3. Τζώρτζη Καλλιόπη, Αγρονόμο και Τοπογράφο Μηχανικό, υπάλληλο της Κτηματικής Υπηρεσίας Ν. Μεσσηνίας.

Δεν παρευρέθη το 4ο και 5ο μέλος της επιτροπής.

Συνήλθε σήμερα 14 Απριλίου 2009, ημέρα Τρίτη στην περιοχή του θέματος,, προκειμένου να εξετάσει το θέμα του καθορισμού ορίων αιγιαλού και παραλίας στην περιοχή, συγκληθείσα σχετικώς διά του υπ' αριθμ. Πρωτ.1136/325/10-04-2009 εγγράφου της Κτηματικής Υπηρεσίας Ν.Μεσσηνίας.

Αφού έλαβε υπόψη:

α). Τις διατάξεις του Ν.2971/2001 με τίτλο «Αιγιαλός παραλία και άλλες διατάξεις», διά των οποίων αντικατεστάθησαν οι διατάξεις του Α.Ν. 2344/1940.

β). Το από Μαρτίου 2009 τοπογραφικό διάγραμμα που συνέταξε ο Τοπογράφος Μηχανικός Παναγιωτόπουλος Νικήτας, το οποίο ήλεγξε η Τοπογράφος Μηχανικός της Κτηματικής Υπηρεσίας Τζώρτζη Καλλιόπη και θεώρησε ο Προϊστάμενος της Κτηματικής Υπηρεσίας Βλάχος Γεώργιος την 14η Απρίλη 2009, αποτελούμενο από μία πινακίδα, είναι δε κλίμακας 1:500.

γ). Την περί αιγιαλού και παραλίας δικαστική και διοικητική νομολογία, καθ'ην έκταση είναι γνωστές στην επιτροπή.

ε). Την διαμόρφωση της ακτής, όπως αυτή προκύπτει από τα οικεία διαγράμματα και όπως έγινε αντιληπτή από τα μέλη της επιτροπής κατά τον χρόνο της αυτοψίας. Πρόκειται περί βραχώδους ακτής, μέσου πλάτους περίπου 10,00 μέτρων. Σε επαφή με την ακτή υπάρχουν βραχώδη εδάφη με μεγάλη κλίση πάνω από 60% αποτελούμενα από έντονη χαμηλή θαμνώδη βλάστηση από κέδρους σχίνα και πουρνάρια. Η ακτή εκτίθεται σε ανατολικούς, βορειοανατολικούς και νοτιοανατολικούς ανέμους. Δεν υπάρχουν ιδιαιτέρως καταγεγραμμένοι παράκτιοι φυσικοί πόροι, ούτε ακραία πορίσματα εκτίμησης μετεωρολογικών στοιχείων στην υπό καθορισμό περιοχή. Η μορφολογία του πυθμένα όπως παρατηρείται από την ακτή φαίνεται βραχώδης. Ο τομέας ανάπτυξης του κυματισμού είναι κατά κύριο λόγο κάθετος προς την ακτή. Στην υπό μελέτη περιοχή δεν υπάρχει εγκεκριμένο σχέδιο πόλεως ούτε κάποιο δημόσιο κτήμα. Η περιοχή δεν τελεί υπό κτηματογράφηση κατά τις διάταξες του Ν. 2308/1995, Ν. 2664/1998 και Ν. 3127/2003.

στ). Το γεγονός ότι το προ της υπό καθορισμόν περιοχής ανάπτυγμα ανοικτής θαλάσσης είναι μεγάλο.

ζ). Την από 24-03-2009 αίτηση του Λαμπρόπουλου Ευγένιου προς π\ν Κτηματική Υπηρεσία Ν. Μεσσηνίας με αίτημα τον εν λόγω διοικητικό καθορισμό οριογραμμών αιγιαλού και παραλίας.


η). Την εισήγηση του Προέδρου της Επιτροπής και πρώτου μέλους της επιτροπής Γ. Κύρκου.


ΑΠΟΦΑΣΙΖΕΙ


όπως εισηγηθεί κατ' αρχήν 1ον. Τον επί του ως άνω διαγράμματος διαγράμματος καθορισμό της γραμμής του αιγιαλού, σύμφωνα με τις αρχικές επί του εδάφους διαπιστώσεις, με κόκκινη πολυγωνική γραμμή Α1, Α2, Α3, Α4, Α5, Α6, Α7, Α8, Α9, Α10, Α11, Α12, δώδεκα (12) συνολικώς σημείων.

2ο». Την δημιουργία ζώνης παραλίας, ανάντη της γραμμής αιγιαλού και σε συνέχεια αυτής με ενιαίο εύρος δέκα μέτρων, με κίτρινη πολυγωνική γραμμή Π1, Π2, Π3, Π4, Π5, Π6, Π7, Π8, Π9, Π10, Π11, Π12 δώδεκα (12) συνολικώς σημείων.

Η Επιτροπή
ΙΩΑΝΝΗΣ ΚΥΡΚΟΣ
Α. ΣΑΛΒΑΝΟΣ
ΚΑΛΛΙΟΠΗ ΤΖΩΡΖΗ

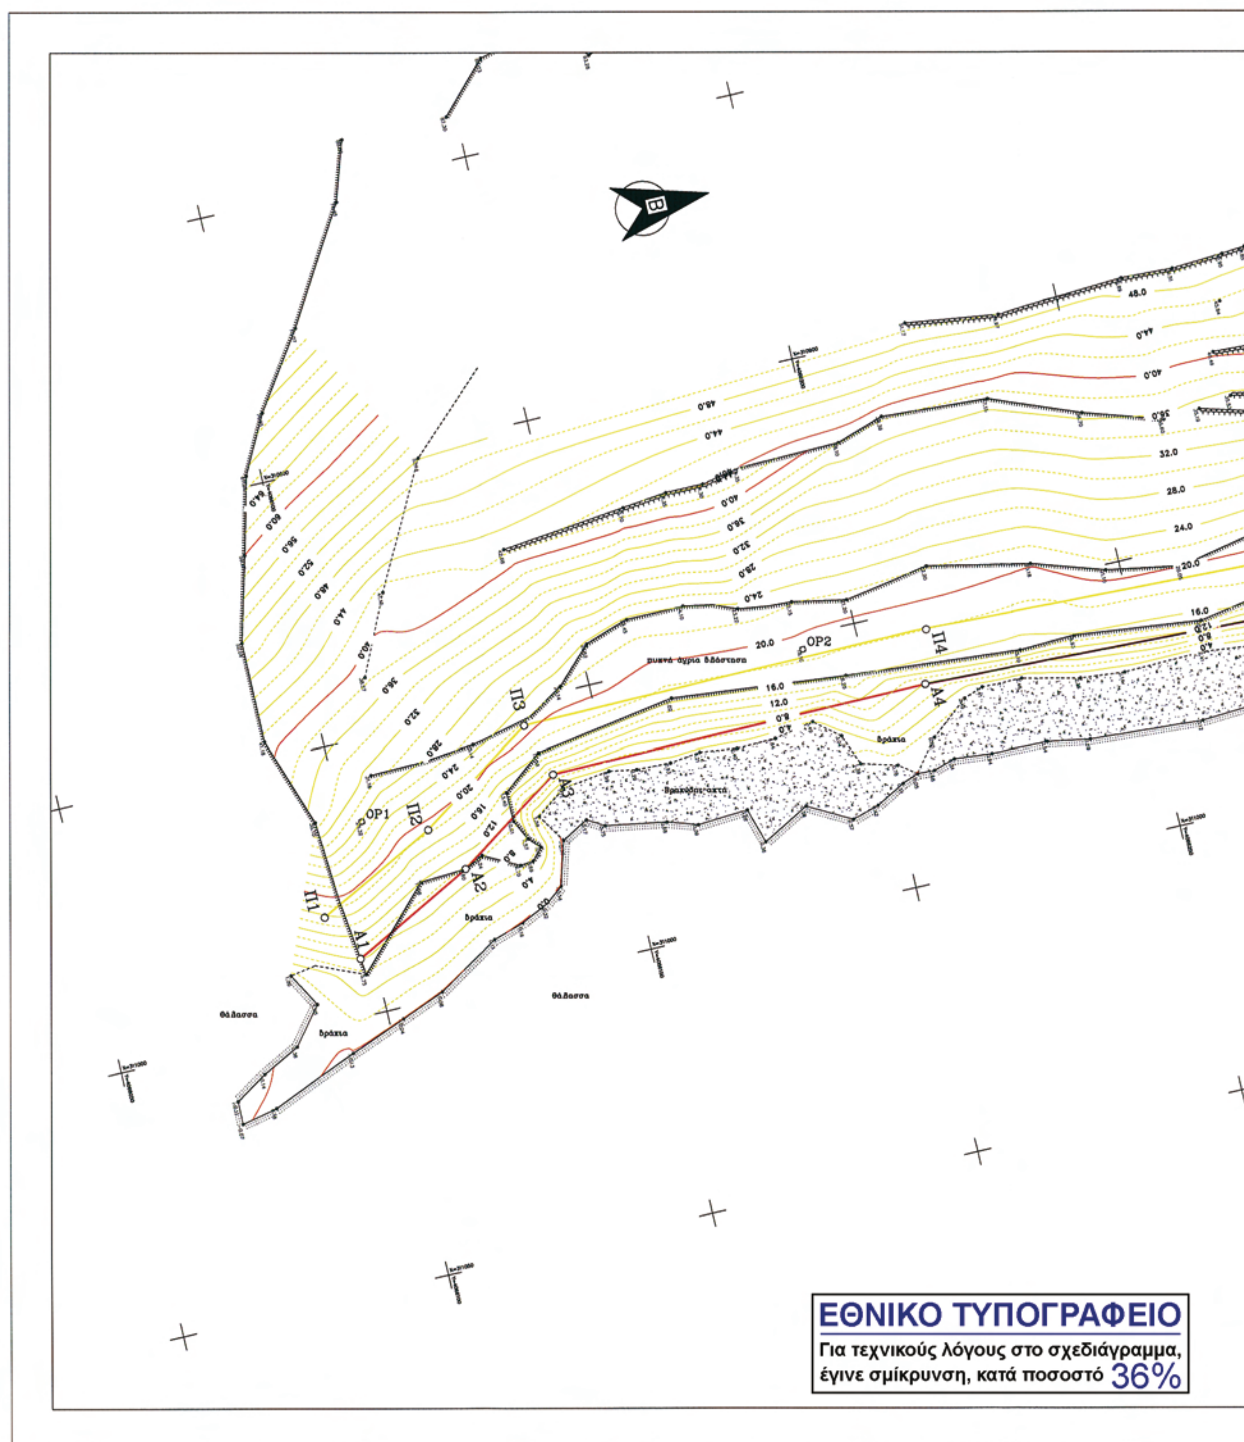
Β
ΟΡ1
ΟΡ2
Π1
Π2
Π3
Π4
Α1
Α2
Α3
Α4
ΕΘΝΙΚΟ ΤΥΠΟΓΡΑΦΕΙΟ
Για τεχνικούς λόγους στο σχεδιάγραμμα,
έγινε σμίκρυνση, κατά ποσοστό 36%

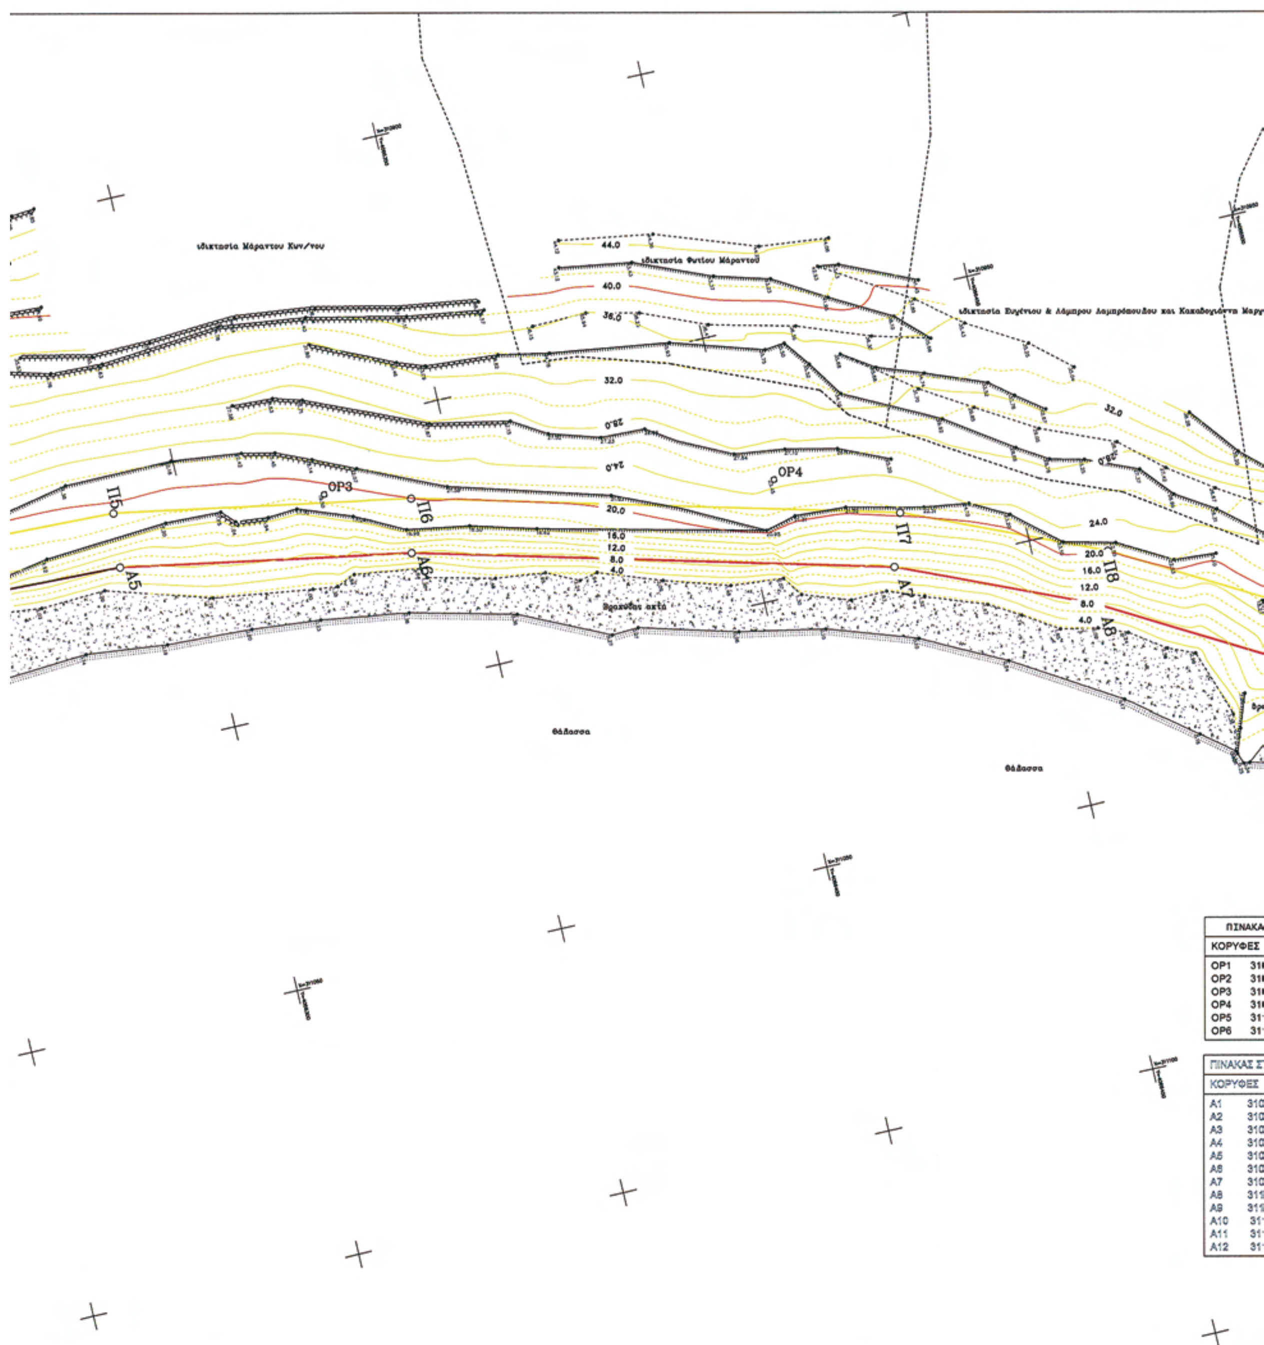
ιδιοκτησία Μάραντου Κων/νου
44.0
ιδιοκτησία Φωτίου Μάραντου
40.0
36.0
ιδιοκτησία Ευγένιου & Λάμπρου Λαμπρόπουλου και Κακαδογιάννη Μαρ
32.0
28.0
24.0
20.0
16.0
12.0
8.0
4.0
ΟΡ3
ΟΡ4
Π5
Π6
Π7
Π8
Α5
Α6
Α7
Α8
Θάλασσα
ΠΙΝΑΚΑ
ΚΟΡΥΦΕΣ
ΟΡ1
ΟΡ2
ΟΡ3
ΟΡ4
ΟΡ5
ΟΡ6
ΠΙΝΑΚΑΣ Σ
ΚΟΡΥΦΕΣ
Α1
Α2
Α3
Α4
Α5
Α6
Α7
Α8
Α9
Α10
Α11
Α12

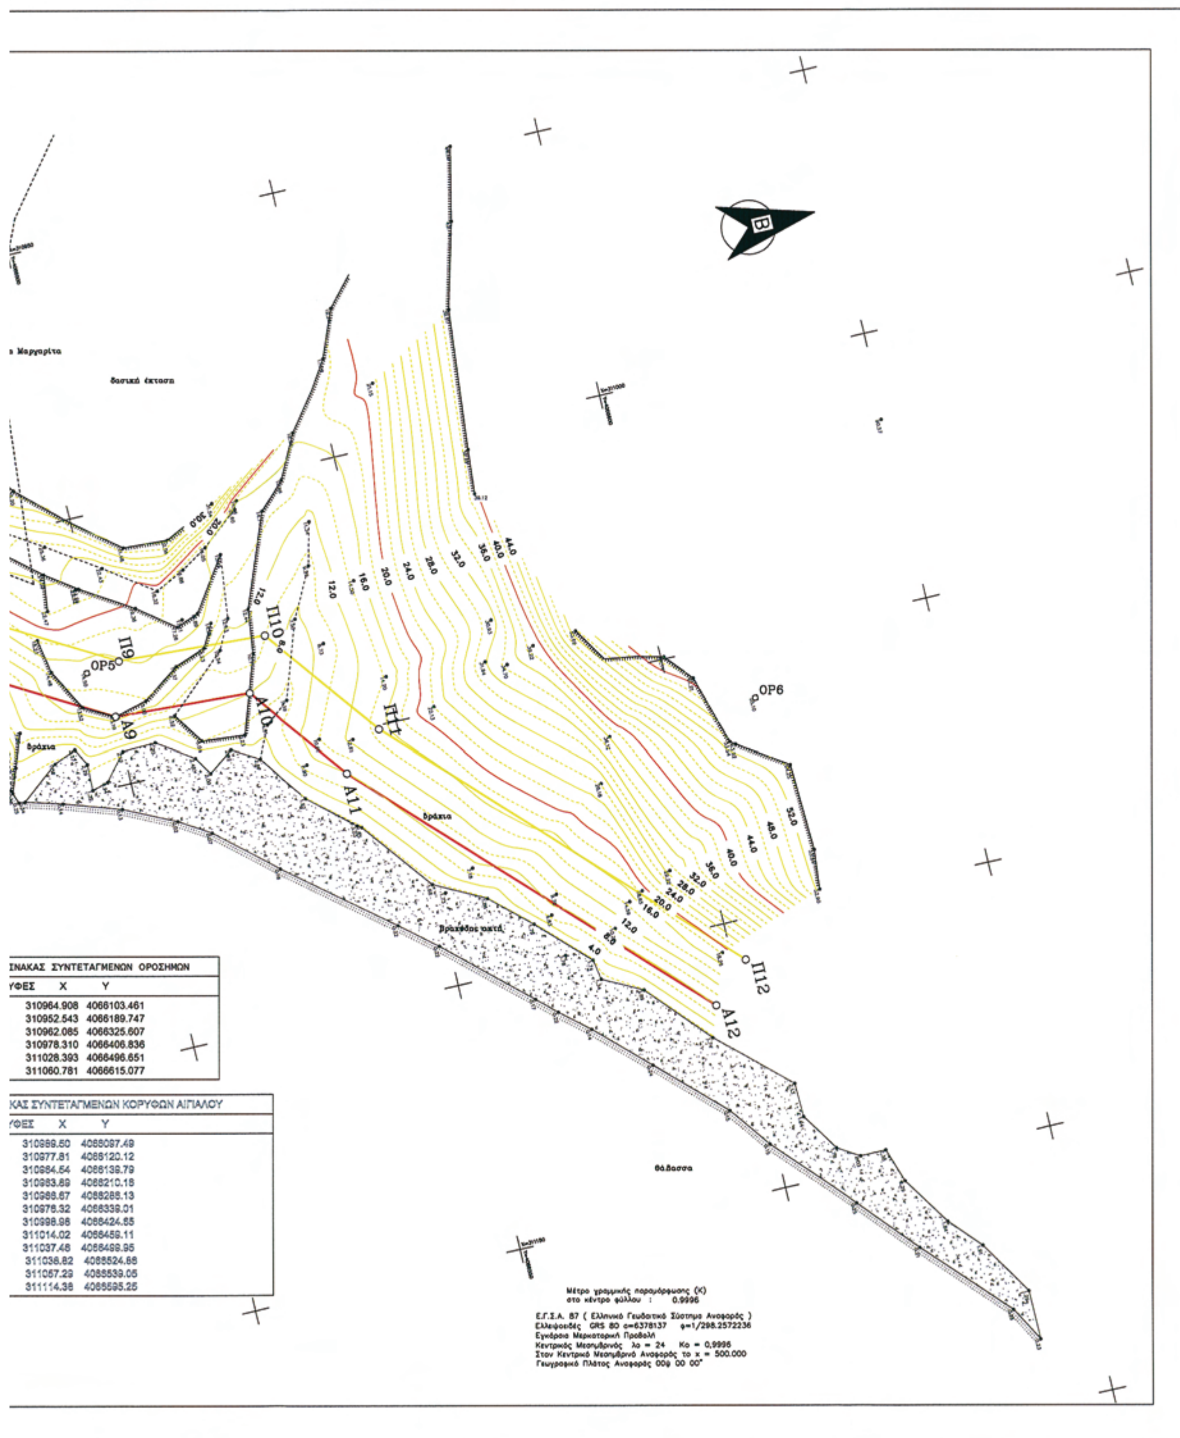

ΙΝΑΚΑΣ ΣΥΝΤΕΤΑΓΜΕΝΩΝ ΟΡΟΣΗΜΩΝ

ΥΦΕΣ	X	Y
	310964.908	4066103.461
	310952.543	4066189.747
	310962.085	4066325.607
	310978.310	4066406.836
	311028.393	4066496.651
	311060.781	4066615.077

ΚΑΣ ΣΥΝΤΕΤΑΓΜΕΝΩΝ ΚΟΡΥΦΩΝ ΑΙΓΙΑΛΟΥ

ΥΦΕΣ	X	Y
	310969.50	4066097.49
	310977.81	4066120.12
	310984.54	4066139.79
	310983.69	4066210.18
	310966.67	4066288.13
	310976.32	4066339.01
	310998.96	4066424.65
	311014.02	4066459.11
	311037.46	4066499.95
	311036.82	4066524.66
	311057.29	4066539.06
	311114.36	4066595.25

ΔΟΡΥΦΟΡΙΚΗ ΦΩΤΟΓΡΑΦΙΑ ΚΛΙΜ: 1/5.000



ΥΠΟΜΝΗΜΑ ΕΠΙΤΡΟΠΗΣ
(άρθρου 3 Ν.2971/2001)

Το παρόν διάγραμμα συνοδεύει την απο 14-04-2009 έκθεση της επιτροπής αιγιαλού.

——— γραμμή αιγιαλού

——— γραμμή παραλίας

Καλαμάτα 14-04-2009

1. Κύρκος Ιωάννης
Τεχνολόγος Πολιτικός Μηχανικός ΤΕι/Α'

2. Υπολοχαγός Α. ΣΑΛΒΑΝΟΣ ΛΣ

3. Τζώρτζη Καλλιόπη
Αγρονόμος & Τοπογράφος Μηχανικός
Π.Ε. 5 Α.Μ. Τ.Ε.Ε. 87668


Ελέγχθηκε κατά το εφικτό
στις 14-04-2009

Τζώρτζη Καλλιόπη
Αγρονόμος & Τοπογράφος Μηχανικός
Π.Ε. 5 Α.Μ. Τ.Ε.Ε. 87668



ΘΕΩΡΗΘΗΚΕ
Ο ΠΡΟΪΣΤΑΜΕΝΟΣ
της Κτηματικής Υπηρεσίας
Ν.Μεσσηνίας
Καλαμάτα 14-04-2009

ΑΠΟΣΠΑΣΜΑ ΔΙΑΓΡΑΜΜΑΤΟΣ ΚΛΙΜ: 1/5000 [72/76/6] Γ.Υ.Σ.

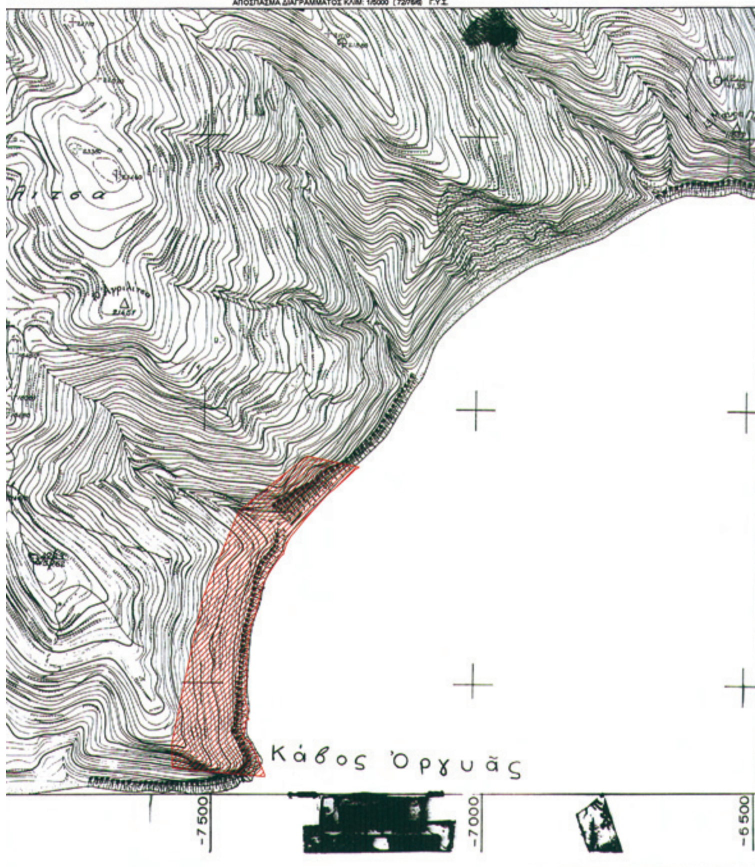



ΓΡΑΦΕΙΟ ΜΕΛΕΤΩΝ
ΝΙΚΗΤΑΣ ΠΑΝΑΓΙΩΤΟΠΟΥΛΟΣ
Τοπογράφος Μηχανικός Ε.Μ.Π.
Αριστοδήμου 121 Καλαμάτα
τηλ/fax: 27210 62982/62983 κιν: 6944727422 email: panagnik@hol.gr

ΤΟΠΟΓΡΑΦΙΚΟ ΔΙΑΓΡΑΜΜΑ

ΚΑΘΟΡΙΣΜΟΥ ΟΡΙΟΓΡΑΜΜΗΣ ΑΙΓΙΑΛΟΥ & ΠΑΡΑΛΙΑΣ
ΠΕΡΙΟΧΗ "ΚΑΒΟΣ ΟΡΓΥΑΣ" ΔΗΜΟΥ ΚΟΡΩΝΗΣ

Νομός : ΜΕΣΣΗΝΙΑΣ
Δήμος : ΚΟΡΩΝΗΣ Δ.Δ. ΒΑΣΙΛΙΤΣΙΟΥ.
Θέση : ΚΑΒΟΣ ΟΡΓΥΑΣ

ΚΛΙΜΑΚΑ 1 : 500	
ΗΜΕΡΟΜΗΝΙΑ ΜΑΡΤΙΟΣ 2009	ΑΡ. ΣΧΕΔΙΟΥ 1

Σ Υ Ν Τ Α Ξ Η

ΝΙΚΗΤΑΣ ΧΡ. ΠΑΝΑΓΙΩΤΟΠΟΥΛΟΣ
ΤΟΠΟΓΡΑΦΟΣ ΜΗΧΑΝΙΚΟΣ Ε.Μ.Π. - Ε.Κ.Ε.
ΜΕΛΟΣ Τ.Ε.Ε. ΑΡΙΘ. ΜΗΤΡΩΟΥ 95072
ΑΡΙΣΤΟΔΗΜΟΥ 12 / ΚΑΛΑΜΑΤΑ
ΤΗΛ. & FAX: (27210) 62982, 62983 ΚΙΝ. 6944 727422
ΑΦΜ : 073127520 ΔΟΥ : ΚΑΛΑΜΑΤΑΣ

Αριθμ.: 1688 (2)

Καθορισμός χρήσης παραχωρούμενου ακινήτου στο αγρ/μα Πολυμύλου.

Ο ΝΟΜΑΡΧΗΣ ΚΟΖΑΝΗΣ

Έχοντας υπόψη:

1. Το Ν. 1512/11-1-1985 (ΦΕΚ 4Α) για την τροποποίηση και συμπλήρωση πολεοδομικών διατάξεων κ.λ.π. και ειδικότερα το άρθρο 3 παρ. 1 αυτού.

2. Το Ν.1337/12-3-1983 (ΦΕΚ 33Δ/14-3-83) για την επέκταση πολεοδομικών σχεδίων.

3. Το Ν. 360/1976 για την χωροταξία και το περιβάλλον.

4. Το Ν. 1032/1980 για την σύσταση του Υπουργείο Χωροταξίας και Περιβάλλοντος.

5. Την αρ. 79/2009 απόφαση Δημοτικού Συμβουλίου του Δήμου Ελλησπόντου

6. Το αριθμ. 3485/23-07-2009 γνωμοδότηση για προσδιορισμό χρήσης γης βάσει του άρθρου 3 Ν 1512/85 η οποία εξεδόθη από την Δ/νση Πολεοδομίας και Περιβάλλοντος Κοζάνης.

7. Το α) Ν. 2218/13-6-94 (ΦΕΚ 90 Α/13-6-94) «περί ίδρυσης Νομαρχιακής Αυτ/σης, τροποποίησης κ.λ.π.» όπως συμπληρώθηκε με το Ν.2240/15-9-94 (ΦΕΚ 153 Α/15-9-94) και του Ν. 2307/95 και κωδικοποιήθηκαν με το Π.Δ. 30/96

8. Το αρ. 124332/16-12-97 έγγραφο του Υπουργείου Γεωργίας (Τμήμα Γ και Κ Αποκ/σης).

9. Το γεγονός ότι δεν προκαλεί δαπάνη η υπόψη παραχώρηση σε βάρος του προϋπολογισμού του οικείου Ο.Τ.Α.

10. Τις διατάξεις του Ν. 2503/97 άρθρο 10 παρ. 8 «Διοίκηση, οργάνωση, στελέχωση της Περιφέρειας, ρύθμιση θεμάτων για την τοπική αυτοδιοίκηση και άλλες διατάξεις». αποφασίζουμε:

Τον καθορισμό χρήση γης για τη λειτουργία που γενικά εξυπηρετεί την ίδρυση κτηνοτροφικής μονάδας από τον Χατσίδη Κων/νο του Ιωάννη στο υπ' όψη τεμάχιο με στοιχεία έως Α-Β-Γ-Δ-Ε-Α έκτασης 5.000 τ.μ το οποίο εμπίπτει στο αριθμ. 1930ιζ χερσολείβαδο κοινόχρηστο της Συμπληρωματικής Διανομής αγροκτήματος Πολυμύλου έτους 1964-65 όπως αυτό απεικονίζεται στο αναπόσπαστο με την παρούσα θεωρημένο τοπογραφικό διάγραμμα που μας έστειλε η Δ/νση Τοπογραφικής Κοζάνης με το αριθμ. 893/28-04-2009 έγγραφό της. Η απόφαση αυτή δεν απαλλάσσει τον ενδιαφερόμενο από την υποχρεωτική έκδοση των σχετικών (οικοδομικών) αδειών και την τήρηση της υπ'αριθμ.8340/3591/12-12-1986 απόφασης του ΥΠΕΧΩΔΕ.

Η απόφαση αυτή να δημοσιευθεί στη Εφημερίδα Κυβερνήσεως.

Κοζάνη 24 Φεβρουαρίου 2010

Ο Νομάρχης

ΓΕΩΡΓΙΟΣ ΔΑΚΗΣ

ΕΛΛΗΝΙΚΗ ΔΗΜΟΚΡΑΤΙΑ
ΝΟΜΑΡΧΙΑΚΗ ΑΥΤΟΔΙΟΙΚΗΣΗ ΚΟΖΑΝΗΣ
Δ/ΝΣΗ ΤΟΠΟΓΡΑΦΙΚΗΣ

ΠΟΛΥΜΥΛΟΣ ΚΟΖΑΝΗΣ
ΣΥΜΠΛ/ΚΗ ΔΙΑΝΟΜΗ 1964-65

+5000
Απο φ. οθόνη 2
Απόσταση από παλιά εθνική οδό 63μ.
Απόσταση από όριο επέκτ. συνοικ. 530 μ.
Α Β Γ Δ Ε
1930 ΛΓ
+4500

ΥΠΟΜΝΗΜΑ

Αριθ. Τεμ.	έκταση	Ιδιοκτήτης
1930 ΛΣ	5.000	Έκταση που εμπίπτει στο 1930 ΛΓ χερσολείβαδο κοινόχρηστο της Συμπλ/κής Διανομής έτους 1964-65 και ζητά ο Χατζίδης Κων/νος του Ιωάννη για ίδρυση κτηνοτροφικής μονάδας σύμφωνα με το άρθρο 1 του Ν.Δ. 221/74. Η ανωτέρω έκταση θα πάρει τελικό αριθμό 1930 ΛΣ.

+4000
+500 +1000 +1500

ΘΕΩΡΗΘΗΚΕ
ΚΟΖΑΝΗ 28-4-09
ΝΙΚΟΛΑΟΣ Κ. ΒΟΥΧΑΡΑΣ
ΕΛΛΗΝΙΚΗ ΔΗΜΟΚΡΑΤΙΑ Ν. ΑΥΤΟΔΙΟΙΚΗΣΗ ΚΟΖΑΝΗΣ

ΕΘΝΙΚΟ ΤΥΠΟΓΡΑΦΕΙΟ
Για τεχνικούς λόγους στο σχεδιάγραμμα, έγινε σμίκρυνση, κατά ποσοστό 79%

Λευκόβρυση 28-4-09
Ε. Παπαδημοπούλου

ΚΛΙΜΑΞ 1:5000

04001482903100008

ΑΠΟ ΤΟ ΕΘΝΙΚΟ ΤΥΠΟΓΡΑΦΕΙΟ
ΚΑΠΟΔΙΣΤΡΙΟΥ 34 * ΑΘΗΝΑ 104 32 * ΤΗΛ. 210 52 79 000 * FAX 210 52 21 004
ΗΛΕΚΤΡΟΝΙΚΗ ΔΙΕΥΘΥΝΣΗ: http://www.et.gr – e-mail: webmaster.et@et.gr